
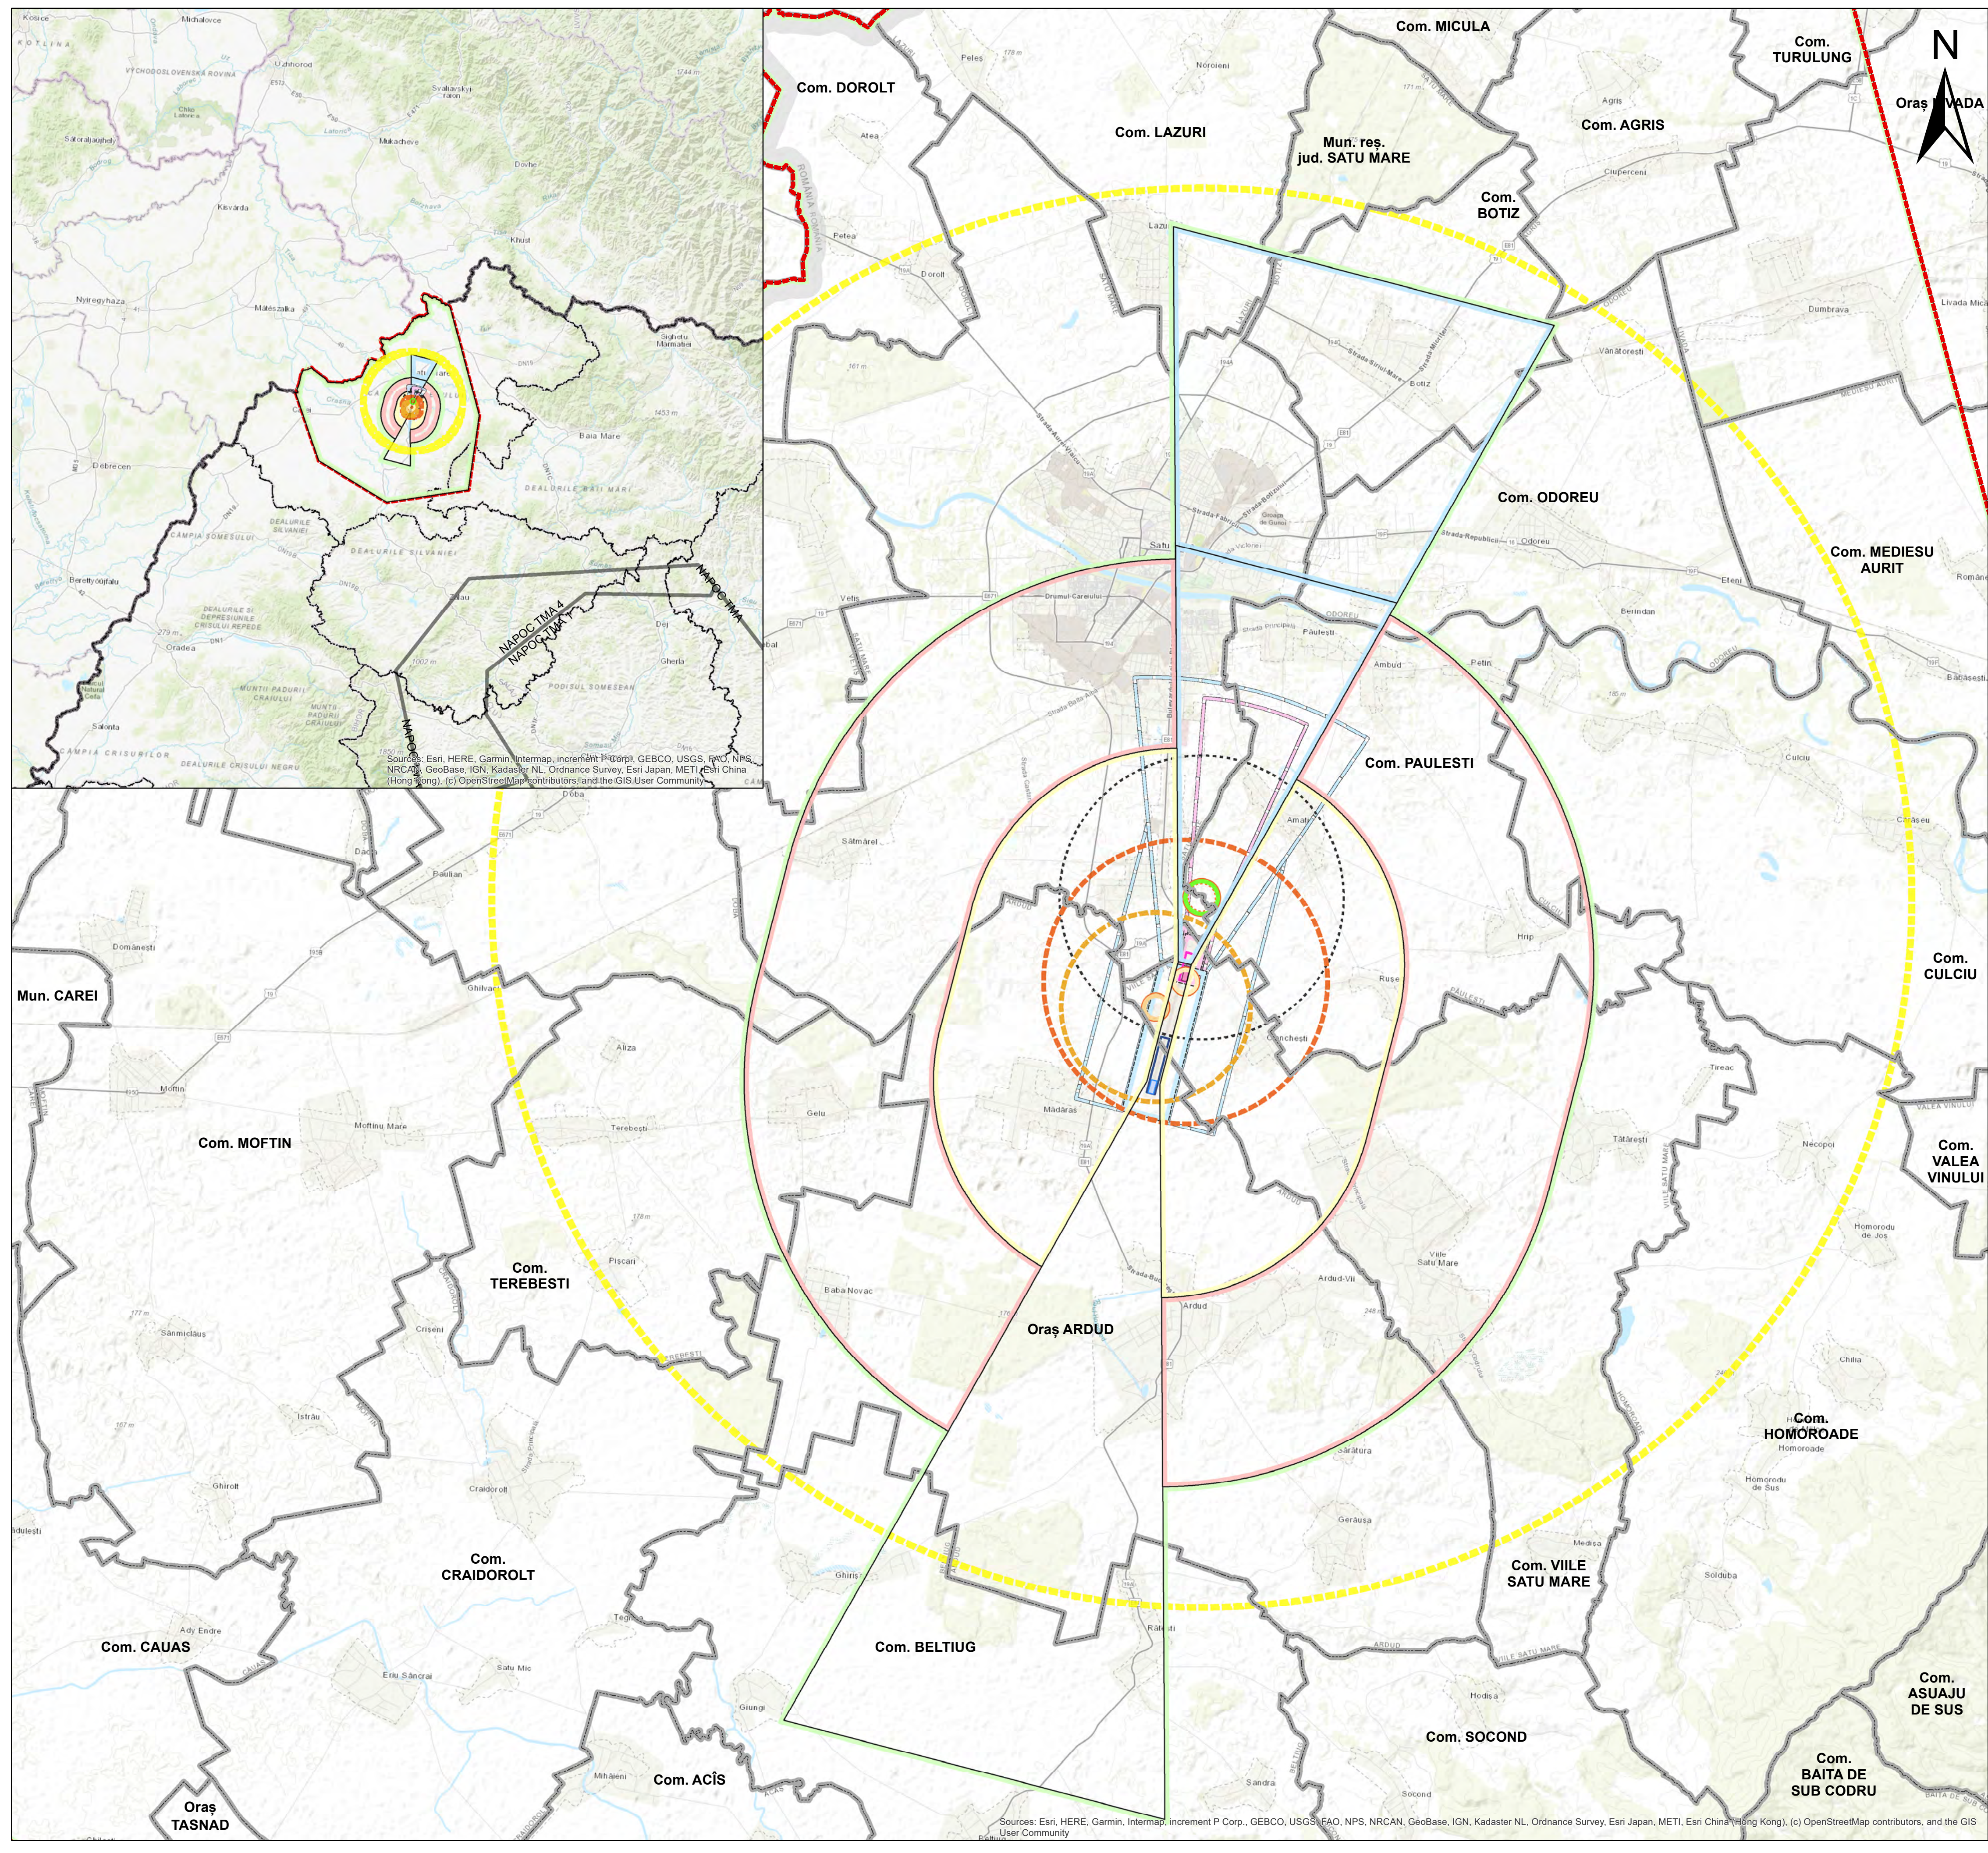


Plan de situație

Limitele zonelor supuse serviciilor aeronautice civile determinate de către administratorul aerodromului civil sau, după caz, de către cel al echipamentelor serviciilor civile de navigație aeriană

Zone în care este necesară solicitarea și obținerea avizului AACR

Beneficiar: R.A. Aeroportul SATU-MARE

 

NOTA:

condițiile și restricțiile zonelor de referință și a zonelor de servicii specifice și particulare sunt definite în conformitate RACR - ZSAC ed. 1/2015

ZONA I

- suprafață trapezoidală înclinată (la fiecare capăt al pistei, în prelungirea axului);
- baza mică a trapezului coincide cu marginea benzii pistei;
- simetrică față de prelungirea axului pistei;
- evaziune spre exterior: 15°;
- extindere/distanță orizontală de la capătul benzii pistei, pe direcția axului pistei: 8.500 m până la 15.000 m - în funcție de categoria operațiunilor de apropiere la aterizare;
- înălțimea bazei mari a trapezului la 8.500 m +30,0 m față de cota aerodromului (panta 1:285 de la marginea benzii pistei, spre exterior);
- pentru înălțimi în secțiuni 8.500 m - 15.000 m, pantă 1:50 de la cota de +30,0 m.

Sunt necesare solicitarea și obținerea avizului AACR pentru toate obstacolele din Zona I cu înălțimi egale sau mai mari decât cele menționate.

ZONA II

- suprafață conică, din care se exclude Zona I;
- extindere/distanță orizontală de la marginea benzii pistei, în orice direcție: 4.500 m - exclusiv Zona I (lățimea benzii pistei: 150 m adâncă înăspă față de axul pistei);
- înălțimea suprafeței: +30,0 m față de cota aerodromului;
- înălțimea marginii exterioare: +30,0 m față de cota aerodromului (panta 1:150 de la marginea benzii pistei, spre exterior);
- Este necesară solicitarea și obținerea avizului AACR pentru toate obstacolele din Zona II cu înălțimi egale sau mai mari decât cele menționate.

ZONA III

- suprafață orizontală care însoțește de la extremitatea Zonei II și din care se exclude Zona I;
- extindere/distanță orizontală de la marginea benzii pistei, în orice direcție: 8.500m (exclusiv Zona I și Zona II);
- înălțimea suprafeței: +30,0 m față de cota aerodromului;
- Este necesară solicitarea și obținerea avizului AACR pentru toate obstacolele din Zona III cu înălțimi egale sau mai mari decât cele menționate.

ZONA IV

- suprafață conică, începând de la extremitatea Zonei III și din care se exclude sectorul Zonei I de la 8.500 m la 15.000 m, după caz;
- extindere/distanță orizontală de la marginea benzii pistei, în orice direcție, până la linia CTR/TMA;
- înălțimea suprafeței: +30,0 m față de cota aerodromului;
- Este necesară solicitarea și obținerea avizului AACR pentru toate obstacolele din Zona IV cu înălțimi egale sau mai mari decât cele menționate.

În interesul siguranței navigației aeriene, în suprafețele și zonele de protecție aferente mijloacelor CNS și meteorologice nu pot fi amplasate, construite și/sau instalate niciun fel de obiective noi fără avizul AACR.

Nr. Crt	Categorie	Element	Latitudine gmmss.ss	Longitudine gmmss.ss	X (Nord)	Y (Est)	Cota la sol	metri	feet
1	Date aerodrom	ARP	N474212.00	E0225308.00	691491.744	341442.368			
2		cotă aerodrom	N474132.87	E0225254.63	690291.028	341131.296	125.88	413.0	
3		THR 01	N474132.87	E0225254.64	690291.028	341131.296	125.88	413.0	
4		RWW end 01	N474251.72	E0225321.73	692710.490	341761.530	123.87	406.4	
5	Mijloace CNS	THR 19	N474251.72	E0225321.73	692710.490	341761.530	123.87	406.4	
6		RWR end 19	N474132.87	E0225254.63	690291.028	341131.296	125.88	413.0	
7		ILS LOC 19	N474123.68	E0225251.44	690009.269	341056.956	125.29	411.1	
8		ILS Pantă GP 19	N474241.06	E0225323.46	692380.548	341788.940	123.29	404.5	
9	Mijloace Meteo	DME 19	N474240.91	E0225323.72	692375.751	341794.103	123.31	400.0	
10		DVOR/DME	N474338.70	E0225337.86	691836.707	342136.693	122.26	500.0	
11		TWR	N474222.92	E0225254.33	691836.707	341166.625	139.41	457.4	
12		VIZIBILOMETRU	N474213.17	E0225302.57	691531.191	341330.337	123.56	405.4	
13		THIES	N474239.93	E0225311.03	692352.454	341528.933	123.03	403.6	
14		HYDRAS	N474240.34	E0225311.11	692365.321	341530.864	122.99	403.5	
15		VAISALA	N474240.40	E0225311.21	692367.081	341532.983	123.07	403.8	
16		VIZIBILOMETRU	N474240.76	E0225312.06	692377.657	341550.916	123.18	404.1	
17		CEILOMETRU	N474324.85	E0225333.06	693726.256	342024.809	127.69	418.9	